


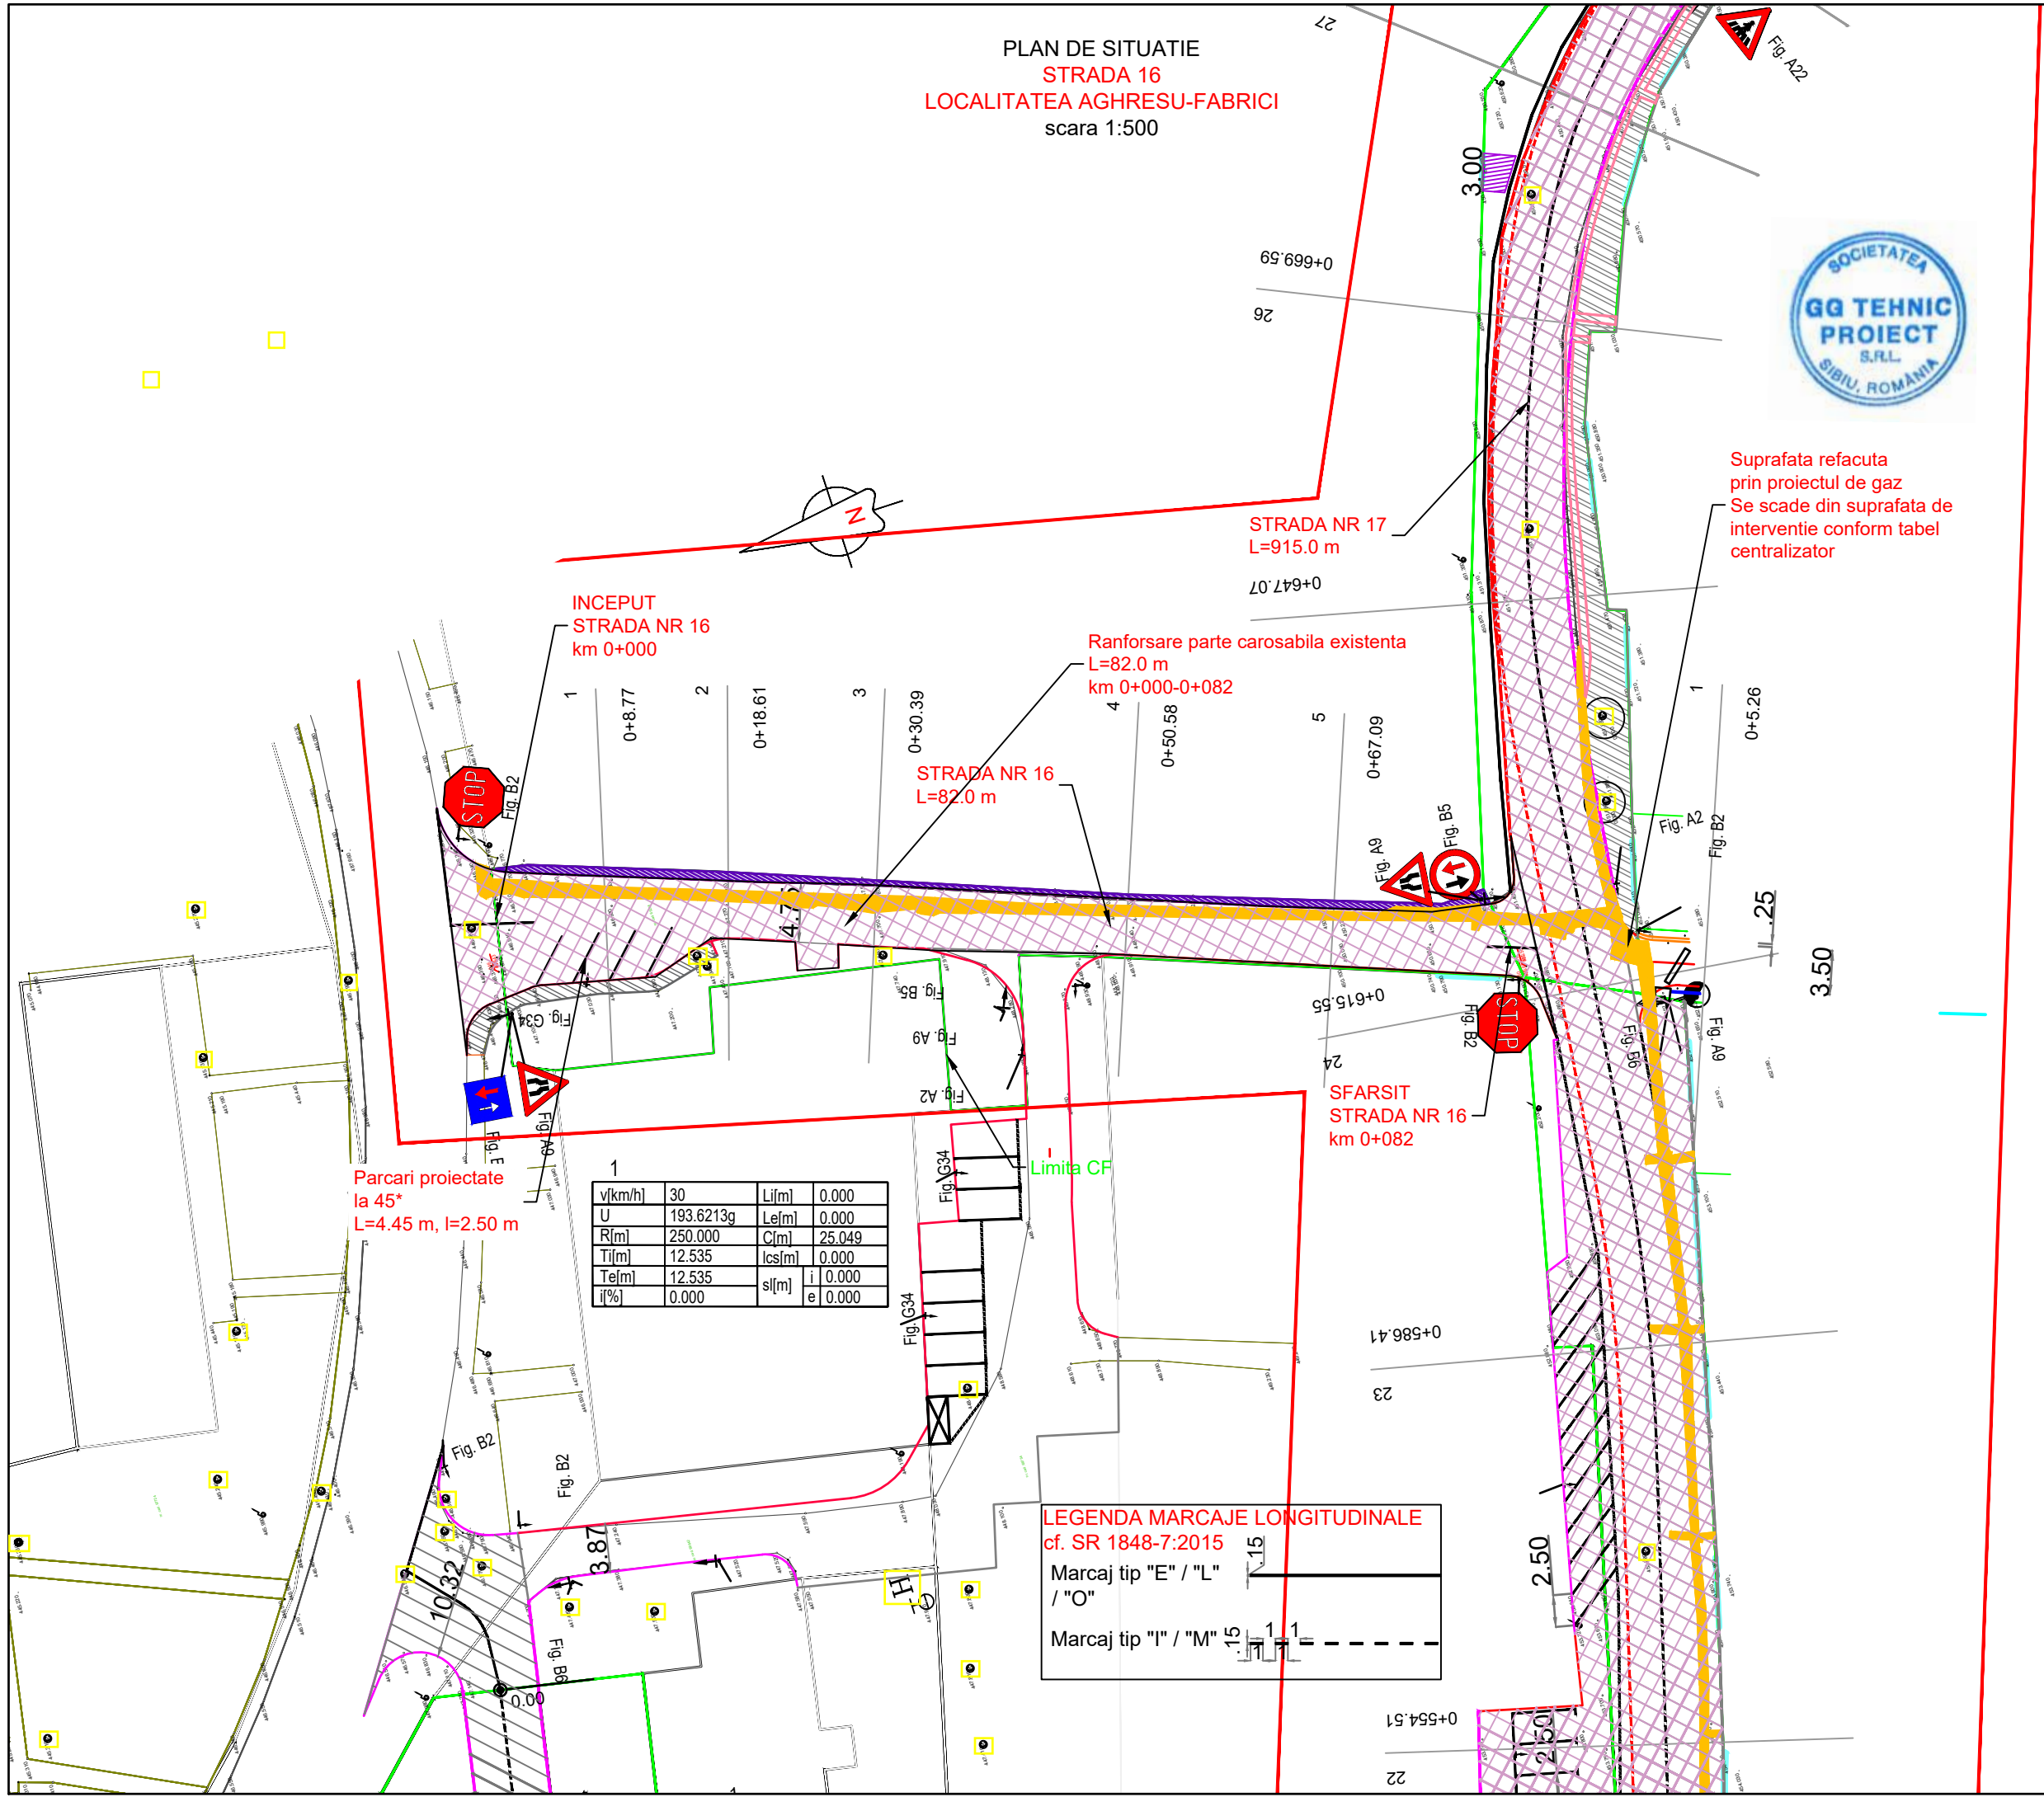

Proiectant de specialitate:

SC GG TEHNIC PROIECT SRL

Serviicii de proiectare si expertizare pentru drumuri si poduri
Rezistența și stabilitatea terenurilor de fundare a
construcțiilor și masivelor de pământ (AF)

Sediu social:
Str. Stefan Cel Mare, nr.147, bl. 11, ap 4, Sibiu, Jud. Sibiu
Punct de lucru:
Strada Borhanci nr. 60 ap. 10, Cluj-Napoca, Jud. Cluj
Tel: 0748-671702; fax:0369-630021
E-mail: vggtehniproiect@gmail.com
CIF:RO35223897; J32/1096/11.11.2015

Beneficiar:

COMUNA AGHIRESU
JUDETUL CLUJ

Titlu proiect:

Reparatii strazi in localitatea Aghiresu Fabrici, comuna
Aghiresu, jud. Cluj
Lotul nr.1 - 2026-

Amplasament	INTRAVILAN LOCALITATE AGHIRESU FABRICI
Sef proiect:	ing. VILCU Gheorghe-Grigore
Proiectant CFDP:	ing. ZAHARIE Radu-Andrei
Proiectant CFDP:	ing. BORSOSZKI Florena Antonia

Denumire plansa:

PLAN DE SITUATIE
STRADA 16
LOCALITATEA AGHIRESU-FABRICI

Note:
1- Acest proiect si informatiile cuprinse in el nu pot fi modificate, copiate, reproduse sau utilizate, total sau partial, decat cu acordul scris al PROIECTANTULUI si nu vor fi folosite in alt scop decat cel pentru care au fost elaborate.
2- Cerintele tehnice definite la nivelul proiectului realizat sau altor documente complementare, prin trimiterea la un anumit standard, la un anumit producator, la marci, brevete, tipuri, la o origine sau la o productie/metoda specifica de fabricatie/prestare/executie, vor fi intelese ca fiind insotite de mentiunea "sau echivalent".
3- Schimbarea solutiilor stabilite prin prezenta documentatie se pot face doar cu acordul scris al PROIECTANTULUI avizate de verifcator de proiecte atestat și vizate de expert tehnic atestat (daca este cazul).

Revizia:	000
Faza:	Doc. Reparatii
Numar proiect:	GG/2025/12
Data:	Iulie 2026
Scara:	1:500
Plansa numarul:	GG-12 P-01

Marcaj tip "I" / "M"

STRADA NR 11
L=145.0 m

Limita CF

Ranforsare parte carosabila existenta
L=915.0 m
km 0+000-0+915

Suprafata refacuta
prin proiectul de gaz
Se scade din suprafata de
interventie conform tabel
centralizator

STRADA NR 17
L=915.0 m

INCEPUT
— STRADA NR 17
km 0+000

- Zona pietonala delimitata prin marcaj

v[km/h]	30	Li[m]	0.000
U	191.7637g	Le[m]	0.000
R[m]	160.000	C[m]	20.700
Ti[m]	10.364	Ics[m]	0.000
Te[m]	10.364	sl[m]	i 0.000
i[%]	0.000		e 0.000




Revizia:	000
Faza:	Doc. Reparatii
Numar proiect:	GG/2025/12
Data:	Iulie 2026
Scara:	1:500
Plansa numarul:	GG-12 P-02

Blanca numărul: CC-10-5-03

LEGENDA MARCAJE LONGITUDINALE
cf. SR 1848-7:2015

Marcaj tip "E" / "L"
/ "O"

Marcaj tip "I" / "M"

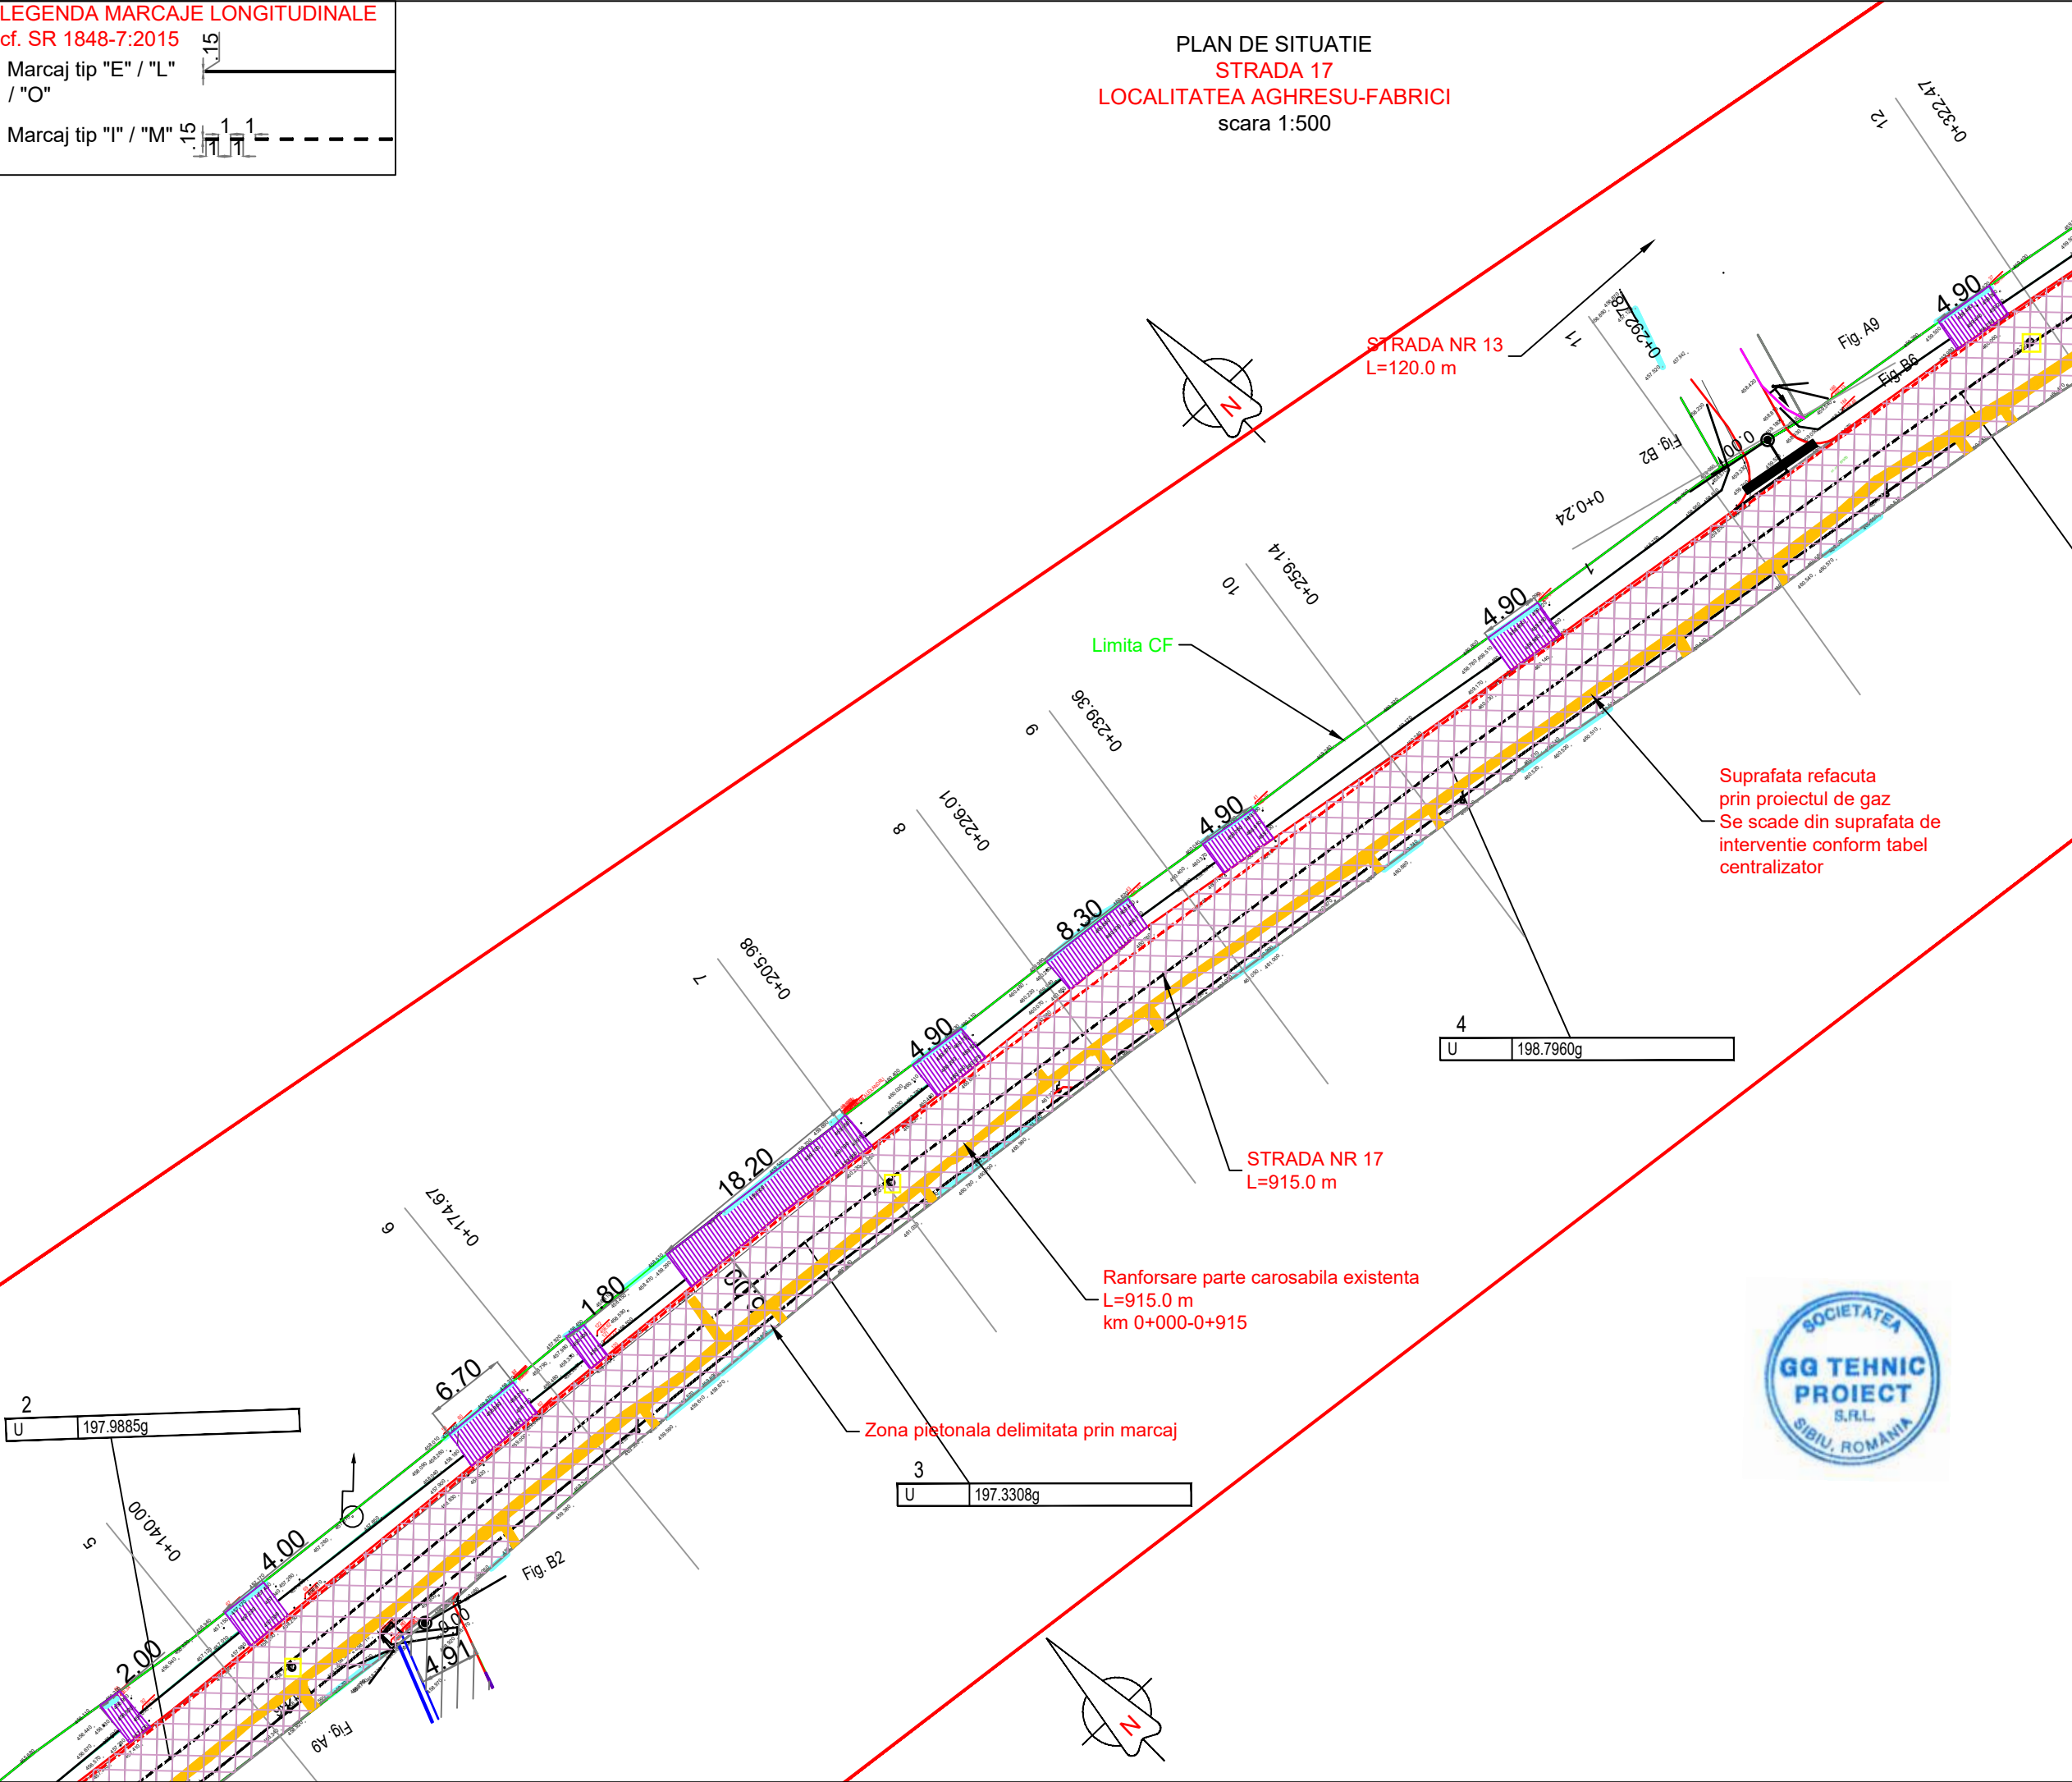

Proiectant de specialitate:

SC GG TEHNIC PROIECT SRL

Servicii de proiectare si expertizare pentru drumuri si poduri, rezistenta si stabilitatea terenurilor de fundare a constructiilor si masivelor de pamant (AP)

Tel: 0748-671702; Fax: 0369-630021
E-mail: vggtehniproiect@gmail.com

Sediu social:
Str. Stefan Cel Mare, nr.147, bl. 11, ap 4, Sibiu, Jud. Sibiu
Punct de lucru:
Strada Borhanci nr. 60 ap. 10, Cluj-Napoca, Jud. Cluj
Tel: 0748-671702; fax: 0369-630021
E-mail: vggtehniproiect@gmail.com
CIF: RO35223897; J32/1096/11.11.2015

Beneficiar:

COMUNA AGHIRESU
JUDETUL CLUJ

Titlu proiect:

Reparatii strazi in localitatea Agihresu Fabrici, comuna Agihresu, jud. Cluj
Lotul nr.1 - 2026-

Amplasament

INTRAVILAN LOCALITATE AGHIRESU FABRICI

Sef proiect:
ing. VILCU Gheorghe-Grigore

Proiectant CFDP:
ing. ZAHARIE Radu-Andrei

Proiectant CFDP:
ing. BORSOSZKI Florena Antonia

Denumire planşa:

PLAN DE SITUATIE
STRADA 17
LOCALITATEA AGHRESU-FABRICI

Note:

1- Acest proiect si informatiile cuprinse in el nu pot fi modificate, copiate, reproduse sau utilizate, total sau partial, decat cu acordul scris al PROIECTANTULUI si nu vor fi folosite in alt scop decat cel pentru care au fost elaborate.

2- Cerintele tehnice definite la nivelul proiectului realizat sau altor documente complementare, prin trimiterea la un anumit standard, la un anumit producator, la marci, brevete, tipuri, la o origine sau la o productie/metoda specifica de fabricatie/prestare/executie, vor fi intelese ca fiind insotite de mentiunea "sau echivalent".



3- Schimbarea solutiilor stabilite prin prezenta documentatie se pot face doar cu acordul scris al PROIECTANTULUI avizate de verficator de proiecte atestat si vizate de expert tehnic atestat (daca este cazul).

Revizia:	000
Faza:	Doc. Reparatii
Numar proiect:	GG/2025/12
Data:	Iulie 2026
Scara:	1:500
Planşa numărul:	GG-12 P-03

LEGENDA MARCAJE LONGITUDINALE
cf. SR 1848-7:2015

Marcaj tip "E" / "L" / "O"

Marcaj tip "I" / "M"

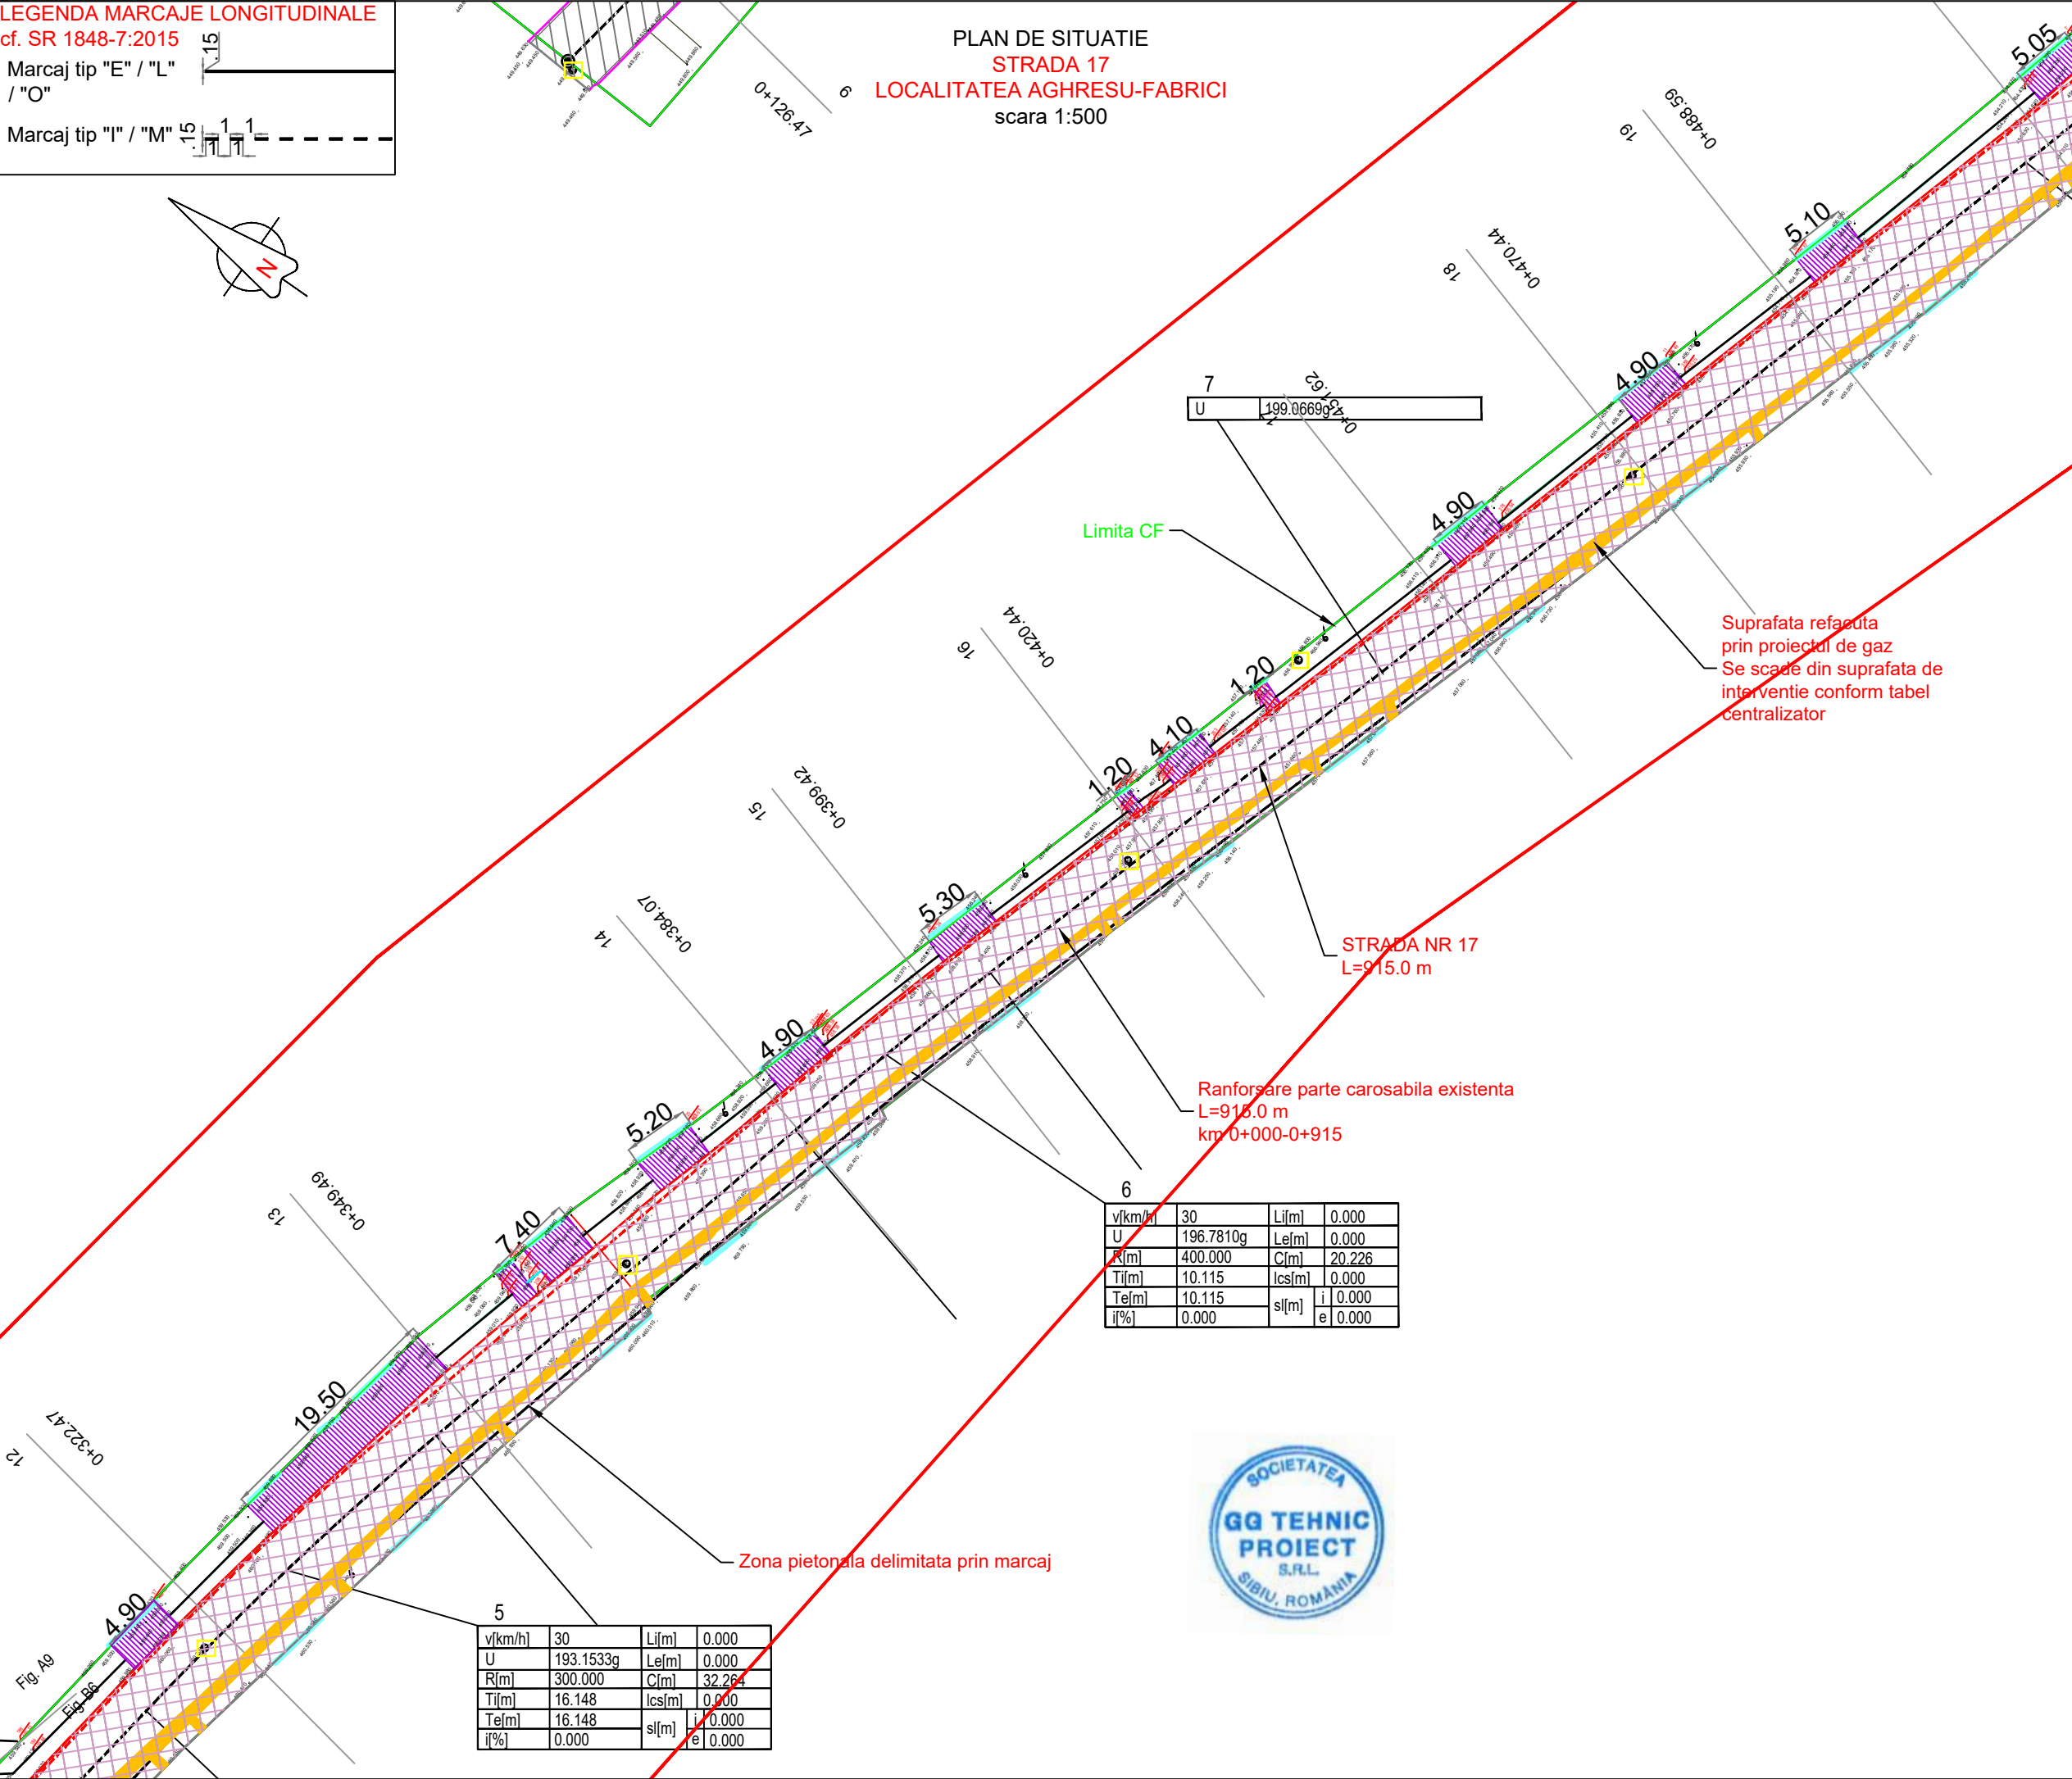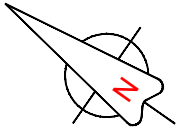

PLAN DE SITUATIE
STRADA 17
LOCALITATEA AGHRESU-FABRICI
scara 1:500

Proiectant de specialitate:

SC GG TEHNIC PROIECT SRL

Servicii de proiectare si expertizare pentru drumuri si poduri
Rezistența și stabilitatea terenurilor de fundare a
construcțiilor și masivelor de pământ (AF)

Sediu social:
Str. Stefan Cel Mare, nr.147, bl. 11, ap 4, Sibiu, Jud. Sibiu
Punct de lucru:
Strada Borhanci nr. 60 ap. 10, Cluj-Napoca, Jud. Cluj
Tel: 0748-671702; fax:0369-630021
E-mail: vggtehniproiect@gmail.com
CIF:RO35223897; J32/1096/11.11.2015

Beneficiar:

COMUNA AGHIRESU
JUDETUL CLUJ

Titlu proiect:

Reparatii strazi in localitatea Aghiresu Fabrici, comuna
Aghiresu, jud. Cluj
Lotul nr.1 - 2026-

Amplasament

INTRAVILAN LOCALITATE
AGHIRESU FABRICI

Sef proiect:
ing. VILCU Gheorghe-Grigore

Proiectant CFDP:
ing. ZAHARIE Radu-Andrei

Proiectant CFDP:
ing. BORSOSZKI Florena Antonia

Denumire plansa:

PLAN DE SITUATIE
STRADA 17
LOCALITATEA AGHRESU-FABRICI

Note:

1- Acest proiect si informatiile cuprinse in el nu pot fi modificate, copiate, reproduse sau utilizate, total sau partial, decat cu acordul scris al PROIECTANTULUI si nu vor fi folosite in alt scop decat cel pentru care au fost elaborate.

2- Cerintele tehnice definite la nivelul proiectului realizat sau altor documente complementare, prin trimiterea la un anumit standard, la un anumit producator, la marci, brevete, tipuri, la o origine sau la o productie/metoda specifica de fabricatie/prestare/executie, vor fi intelese ca fiind insotite de mentiunea "sau echivalent".

3- Schimbarea solutiilor stabilite prin prezenta documentatie se pot face doar cu acordul scris al PROIECTANTULUI avizate de verficator de proiecte atestat si vizate de expert tehnic atestat (daca este cazul).

Revizia:	000
Faza:	Doc. Reparatii
Numar proiect:	GG/2025/12
Data:	Iulie 2026
Scara:	1:500
Plansa numarul:	GG-12 P-04

PLAN DE SITUATIE
STRADA 17
LOCALITATEA AGHRESU-FABRICI
scara 1:500

Proiectant de specialitate:

SC GG TEHNIC PROIECT SRL

Tel: 0748-671702; Fax: 0369-630021
E-mail: vggtehniproiect@gmail.com

SERVICIU DE PROIECTARE SI EXPERTIZARE PENTRU DRUMURI SI PODURI
REZISTENȚA ȘI STABILITATEA TERENURILOR DE FUNDARE A
CONSTRUCTIILOR ȘI MASIVELOR DE PĂMÂNT (AF)

Sediu social:
Str. Stefan Cel Mare, nr.147, bl. 11, ap 4, Sibiu, Jud. Sibiu
Punct de lucru:
Strada Borhanci nr. 60 ap. 10, Cluj-Napoca, Jud. Cluj
Tel: 0748-671702; fax:0369-630021
E-mail: vggtehniproiect@gmail.com
CIF:RO35223897; J32/1096/11.11.2015

Beneficiar:

COMUNA AGHIRESU
JUDETUL CLUJ

Titlu proiect:

Reparatii strazi in localitatea Aghiresu Fabrici, comuna
Aghiresu, jud. Cluj
Lotul nr.1 - 2026-

Amplasament

INTRAVILAN LOCALITATE
AGHIRESU FABRICI

Sef proiect:	ing. VÎLCU Gheorghe-Grigore	<i>Cuf</i>
Proiectant CFDP:	ing. ZAHARIE Radu-Andrei	<i>A Zah</i>
Proiectant CFDP:	ing. BORSOSZKI Florena Antonia	<i>Bory</i>

Denumire plansa:

PLAN DE SITUATIE
STRADA 17
LOCALITATEA AGHRESU-FABRICI

Note:

1- Acest proiect si informatiile cuprinse in el nu pot fi modificate, copiate, reproduse sau utilizate, total sau partial, decat cu acordul scris al PROIECTANTULUI si nu vor fi folosite in alt scop decat cel pentru care au fost elaborate.

2- Cerintele tehnice definite la nivelul proiectului realizat sau altor documente complementare, prin trimiterea la un anumit standard, la un anumit producator, la marci, brevete, tipuri, la o origine sau la o productie/metoda specifica de fabricatie/prestare/executie, vor fi intelese ca fiind insotite de mentiunea "sau echivalent".

3- Schimbarea solutiilor stabilite prin prezenta documentatie se pot face doar cu acordul scris al PROIECTANTULUI avizate de verficator de proiecte atestat și vizate de expert tehnic atestat (daca este cazul).

Revizia:	000
Faza:	Doc. Reparatii
Numar proiect:	GG/2025/12
Data:	Iulie 2026
Scara:	1:500
Plansa numarul:	GG-12 P-05

LEGENDA MARCAJE LONGITUDINALE
cf. SR 1848-7:2015

Marcaj tip "E" / "L" / "O"

Marcaj tip "I" / "M"

v[km/h]	30	Li[m]	0.000
U	190.2792g	Le[m]	0.000
R[m]	160.000	C[m]	24.431
Ti[m]	12.239	lcs[m]	0.000
Te[m]	12.239	si[m]	0.000
i[%]	0.000	i	0.000

v[km/h]	30	Li[m]	0.000
U	179.2854g	Le[m]	0.000
R[m]	120.000	C[m]	39.046
Ti[m]	19.697	lcs[m]	20.000
Te[m]	19.697	i	0.000
i[%]	2.500	si[m]	0.000



Limita asfalt existent	
Structura rutiera noua	
Ranforsare structura existenta	
Bordura existenta	
Bordura 20x25	
Bordura 10x15	
Racod beton	
Umar din piatra sparta	
Lucrari existente	
Acces la proprietate	
Limita de proprietate	
Rigola carosabila	
Rigola de acostament	
Sant trapezoidal 30 cm	
Sant trapezoidal 40 cm	
Sant trapezoidal 50 cm	
Sant triunghiular 30 cm	
Camin de vizitare	
Stalp	
Hidrant	
Podet proiectat	

cf. SR 1848-7:2015

Marcaj tip "E" / "L"
/ "O"

Marcaj tip "I" / "M"

v[km/h]	30	Lj[m]	0.000
U	172.7470g	Le[m]	0.000
R[m]	40.000	C[m]	17.124
Ti[m]	8.695	lcs[m]	20.000
Te[m]	8.695	sl[m]	i 0.000
i[%]	6.500	e	0.000

v[km/h]	30	Lif[m]	0.000
U	171.7571g	Le[m]	0.000
R[m]	50.000	C[m]	22.182
Ti[m]	11.277	lcs[m]	20.000
Te[m]	11.277	sl[m]	i 0.000
i[%]	5.500		e 0.000

Proiectant de specialitate:



Sediul social:
Str. Stefan Cel Mare, nr.147, bl. 11, ap 4, Sibiu, Jud. Sibiu
Punct de lucru:
Strada Borhanci nr. 60 ap. 10, Cluj-Napoca, Jud. Cluj
Tel: 0748-671702; fax:0369-630021
E-mail: vggtehneproject@gmail.com
CIF:RO35223897; J32/1096/11.11.2015

Beneficiar:

**COMUNA AGHIRESU
JUDETUL CLUJ**

Titlu proiect:

Reparatii strazi in localitatea Aghiresu Fabrici, comuna
Aghiresu, jud. Cluj
Lotul nr.1 - 2026-

Amplasament

INTRAVILAN LOCALITATE AGHIRESU FABRICI

Sef proiect: ing. VILCU Gheorghe-Grigore	Conf
Proiectant CFDP: ing. ZAHARIE Radu-Andrei	A Zah
Proiectant CFDP: ing. BORSOSZKI Florena Antonia	B. Borsos

Denumire planşa:

PLAN DE SITUATIE
STRADA 17
LOCALITATEA AGHRESU-FABRICI

Note:

1- Acest proiect și informațiile cuprinse în el nu pot fi modificate, copiate, reproduse sau utilizate, total sau parțial, decât cu acordul scris al PROIECTANTULUI și nu vor fi folosite în alt scop decât pentru care au fost elaborate

2- Cerințele tehnice definite la nivelul proiectului realizat sau altor documente complementare, prin trimiterea la un anumit standard, la un anumit producător, la marci, brevete, tipuri, la o origine sau la o producție/metodă specifică de fabricație/prestare/execuție, vor fi înțelese ca fiind însoțite de mențiunea "sau echivalent".

3- Schimbarea soluțiilor stabilite prin prezenta documentație se poate face doar cu acord scris al PROIECTANTULUI avizate de verificator de proiecte atestat și vizate de expert tehnic atestat (dacă este cazul).

Revizia:	000
Faza:	Doc. Reparatii
Numar proiect:	GG/2025/12
Data:	Iulie 2026
Scara:	1:500
Plansa numarul:	GG-12 P-06

PLAN DE SITUATIE
STRADA 17
LOCALITATEA AGHRESU-FABRICI
scara 1:500

LEGENDA MARCAJE LONGITUDINALE
cf. SR 1848-7:2015

Marcaj tip "E" / "L"
/ "O"

Marcaj tip "I" / "M"



Proiectant de specialitate: SR EN ISO 9001:2015
Nr.:A00525 2807 01
SR EN ISO 14001:2015
Nr.:B00525 2807 02

SC GG TEHNIC PROIECT SRL
Tel: 0748-671702; Fax: 0369-630021
E-mail: vggtehniproiect@gmail.com
SERVICII DE PROIECTARE SI EXPERTIZARE PENTRU DRUMURI SI PODURI
REZISTENȚA ȘI STABILITATEA TERENURILOR DE FUNDARE A
CONSTRUCȚIILOR ȘI MASIVELOR DE PĂMÂNT (AP)

Sediu social:
Str. Stefan Cel Mare, nr.147, bl. 11, ap 4, Sibiu, Jud. Sibiu
Punct de lucru:
Strada Borhanci nr. 60 ap. 10, Cluj-Napoca, Jud. Cluj
Tel: 0748-671702; fax:0369-630021
E-mail: vggtehniproiect@gmail.com
CIF:RO35223897; J32/1096/11.11.2015

Beneficiar:

COMUNA AGHIRESU
JUDETUL CLUJ

Titlu proiect:

Reparatii strazi in localitatea Aghiresu Fabrici, comuna
Aghiresu, jud. Cluj
Lotul nr.1 - 2026-

Amplasament

INTRAVILAN LOCALITATE
AGHIRESU FABRICI


Sef proiect:	ing. VÎLCU Gheorghe-Grigore	
Proiectant CFDP:	ing. ZAHARIE Radu-Andrei	
Proiectant CFDP:	ing. BORSOSZKI Florena Antonia	

Denumire plansa:

PLAN DE SITUATIE
STRADA 17
LOCALITATEA AGHRESU-FABRICI

Note:
1- Acest proiect si informatiile cuprinse in el nu pot fi modificate, copiate, reproduse sau utilizate, total sau partial, decat cu acordul scris al PROIECTANTULUI si nu vor fi folosite in alt scop decat cel pentru care au fost elaborate.
2- Cerintele tehnice definite la nivelul proiectului realizat sau altor documente complementare, prin trimiterea la un anumit standard, la un anumit producator, la marci, brevete, tipuri, la o origine sau la o productie/metoda specifica de fabricatie/prestare/executie, vor fi intelese ca fiind insotite de mentiunea "sau echivalent".
3- Schimbarea solutiilor stabilite prin prezenta documentatie se pot face doar cu acordul scris al PROIECTANTULUI avizate de verficator de proiecte atestat și vizate de expert tehnic atestat (dacă este cazul).

Revizia:	000
Faza:	Doc. Reparatii
Numar proiect:	GG/2025/12
Data:	Iulie 2026
Scara:	1:500
Plansa numarul:	GG-12 PS-07

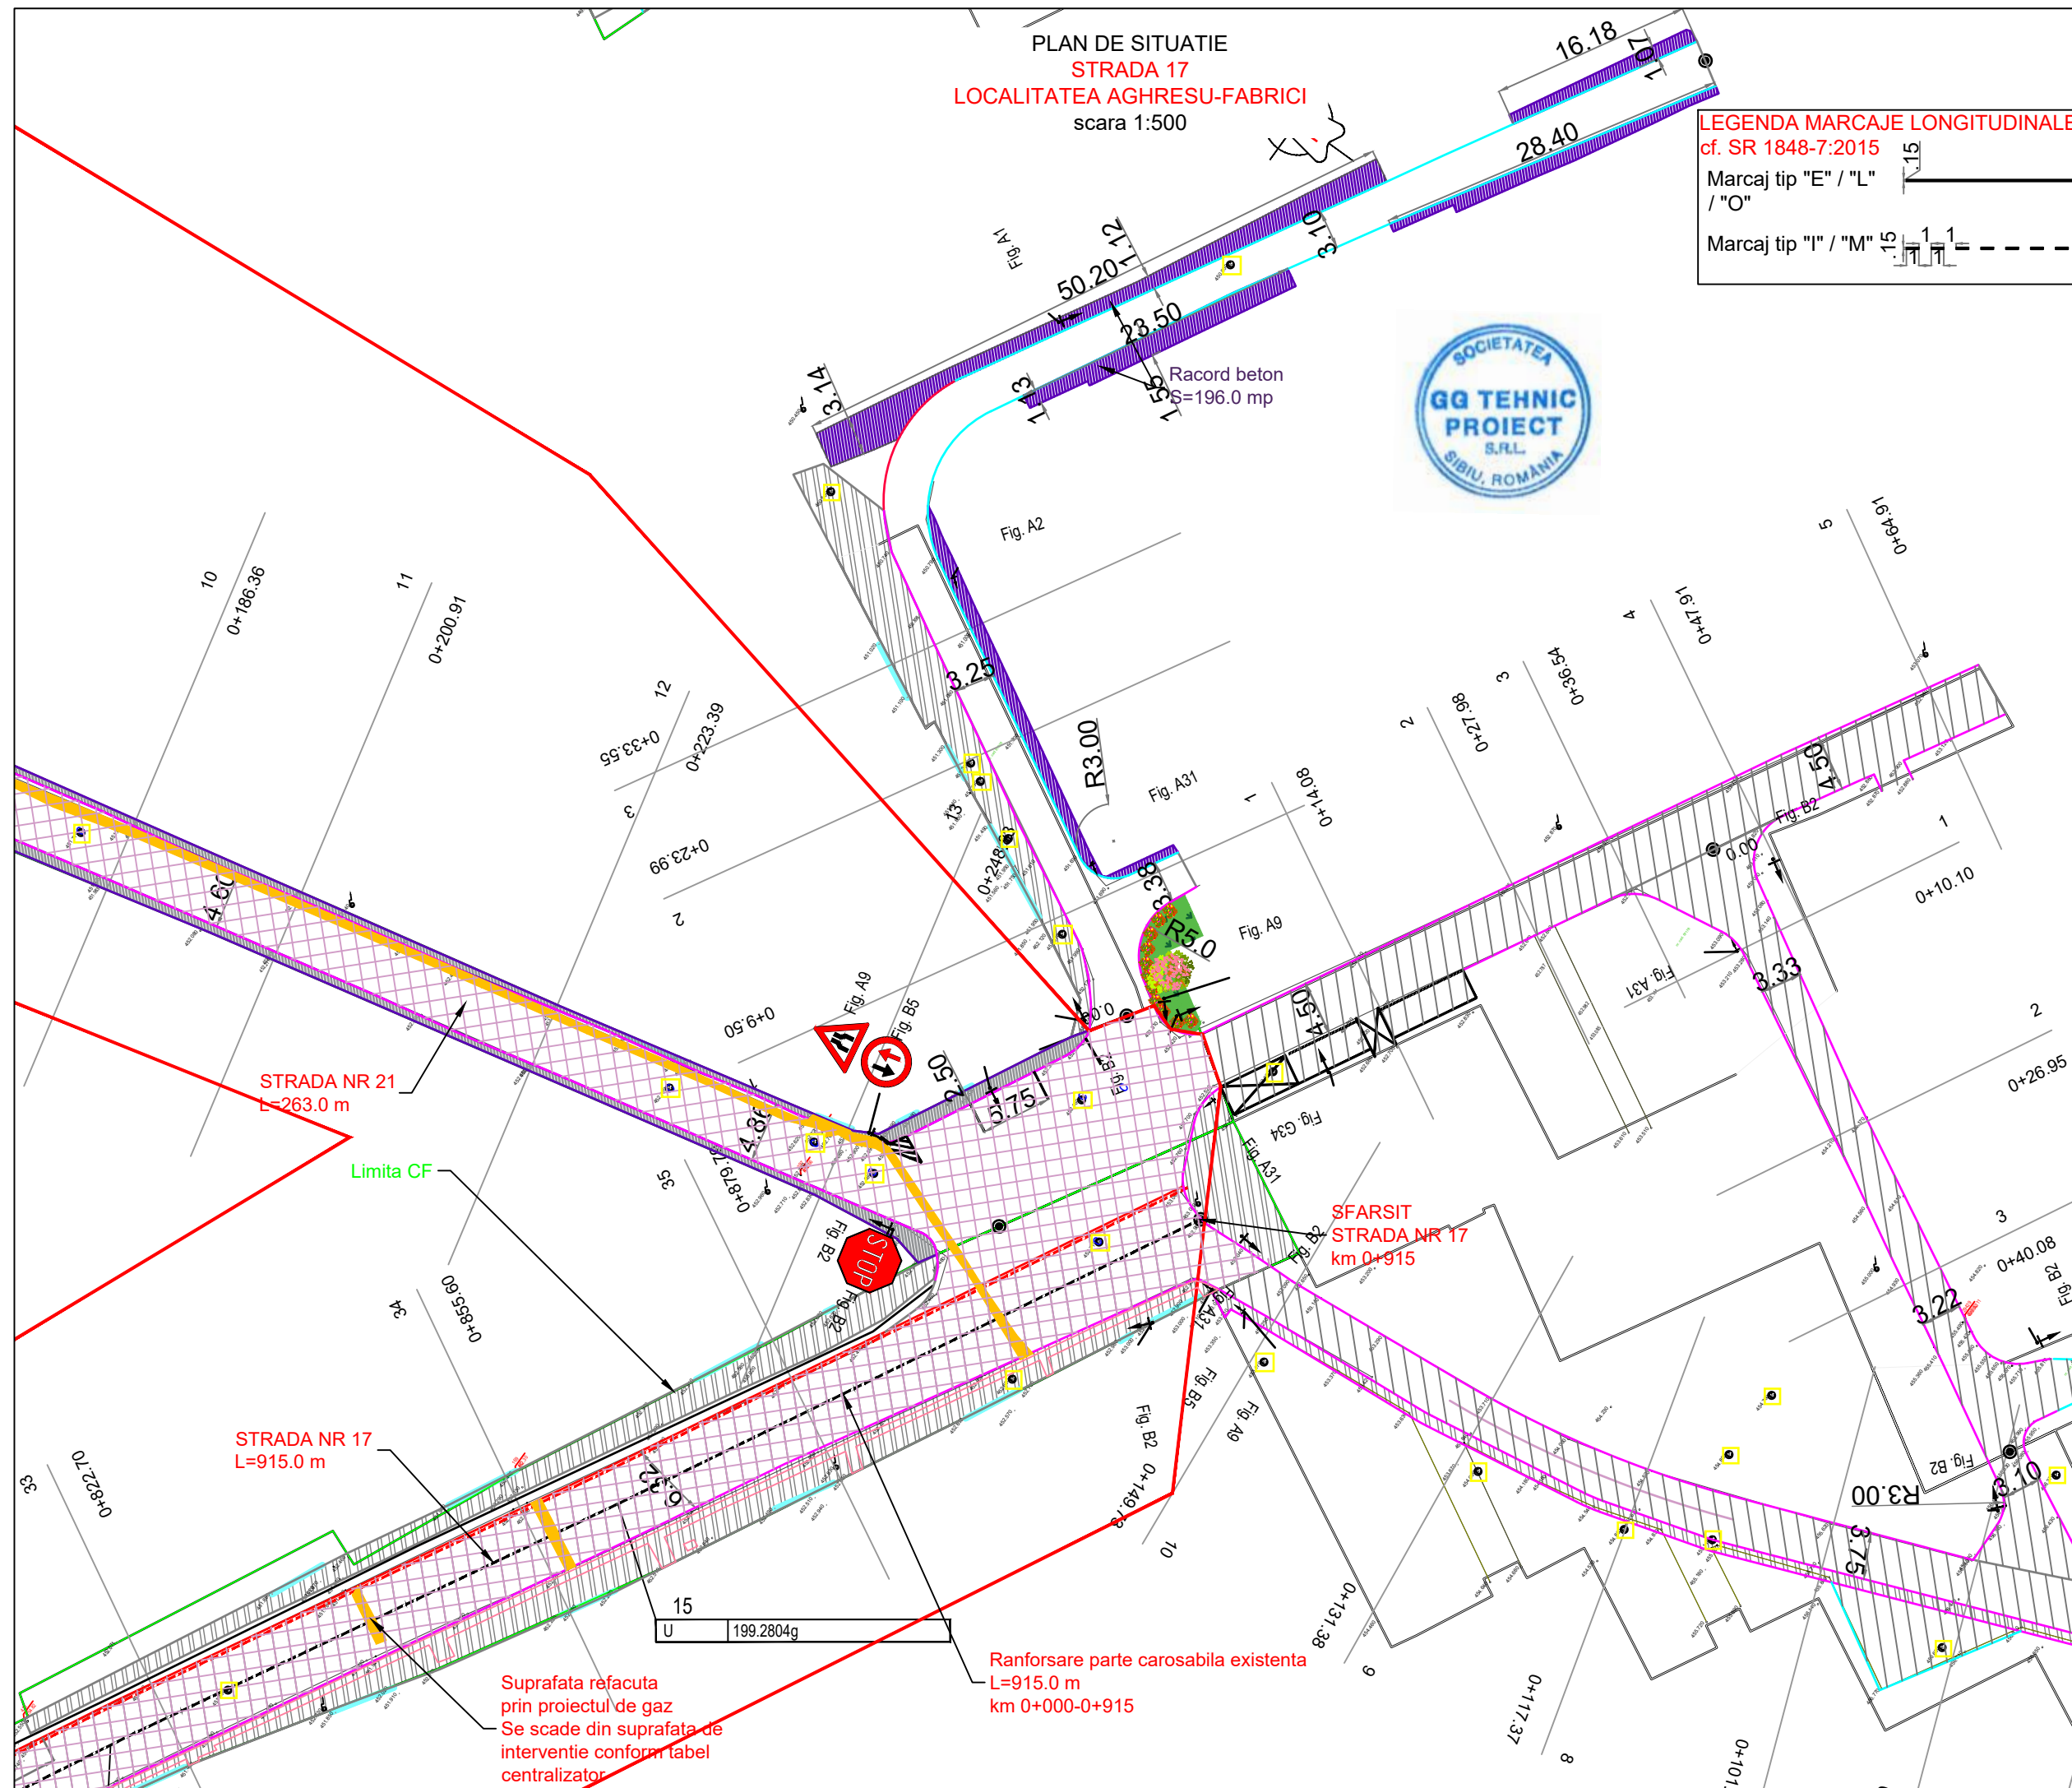

PLAN DE SITUATIE
STRADA 21
LOCALITATEA AGHRESU-FABRICI
scara 1:500

LEGENDA MARCAJE LONGITUDINALE
cf. SR 1848-7:2015

Marcaj tip "E" / "L" / "O"

Marcaj tip "I" / "M"

Proiectant de specialitate:

SC GG TEHNIC PROIECT SRL

Servicii de proiectare și expertizare pentru drumuri și poduri, rezistență și stabilitatea terenurilor de fundare a construcțiilor și masivelor de pământ (AF)

Sediu social:
Str. Stefan Cel Mare, nr.147, bl. 11, ap 4, Sibiu, Jud. Sibiu
Punct de lucru:
Strada Borhanci nr. 60 ap. 10, Cluj-Napoca, Jud. Cluj
Tel: 0748-671702; fax:0369-630021
E-mail: vggtehniproiect@gmail.com
CIF:RO35223897; J32/1096/11.11.2015

Beneficiar:

COMUNA AGHIRESU
JUDETUL CLUJ

Titlu proiect:

Reparatii strazi in localitatea Aghiresu Fabrici, comuna Aghiresu, jud. Cluj
Lotul nr.1 - 2026-

Amplasament

INTRAVILAN LOCALITATE AGHIRESU FABRICI

Sef proiect:
ing. VÎLCU Gheorghe-Grigore

Proiectant CFDP:
ing. ZAHARIE Radu-Andrei

Proiectant CFDP:
ing. BORSOSZKI Florena Antonia


Denumire plansa:

PLAN DE SITUATIE
STRADA 21
LOCALITATEA AGHRESU-FABRICI

Note:
1- Acest proiect si informatiile cuprinse in el nu pot fi modificate, copiate, reproduse sau utilizate, total sau partial, decat cu acordul scris al PROIECTANTULUI si nu vor fi folosite in alt scop decat cel pentru care au fost elaborate.
2- Cerintele tehnice definite la nivelul proiectului realizat sau altor documente complementare, prin trimiterea la un anumit standard, la un anumit producator, la marci, brevete, tipuri, la o origine sau la o productie/metoda specifica de fabricatie/prestare/executie, vor fi intelese ca fiind insotite de mentiunea "sau echivalent".
3- Schimbarea solutiilor stabilite prin prezenta documentatie se pot face doar cu acordul scris al PROIECTANTULUI avizate de verifcator de proiecte atestat și vizate de expert tehnic atestat (daca este cazul).

Revizia:	000
Faza:	Doc. Reparatii
Numar proiect:	GG/2025/12
Data:	Iulie 2026
Scara:	1:500
Plansa numarul:	GG-12 PS-08


v[km/h]	30	Lj[m]	0.000
U	171.4294g	Le[m]	0.000
R[m]	40.000	Cj[m]	17.951
Tj[m]	9.129	lcs[m]	20.000
Te[m]	9.129	sl[m]	0.000
if[%]	6.500	e	0.000

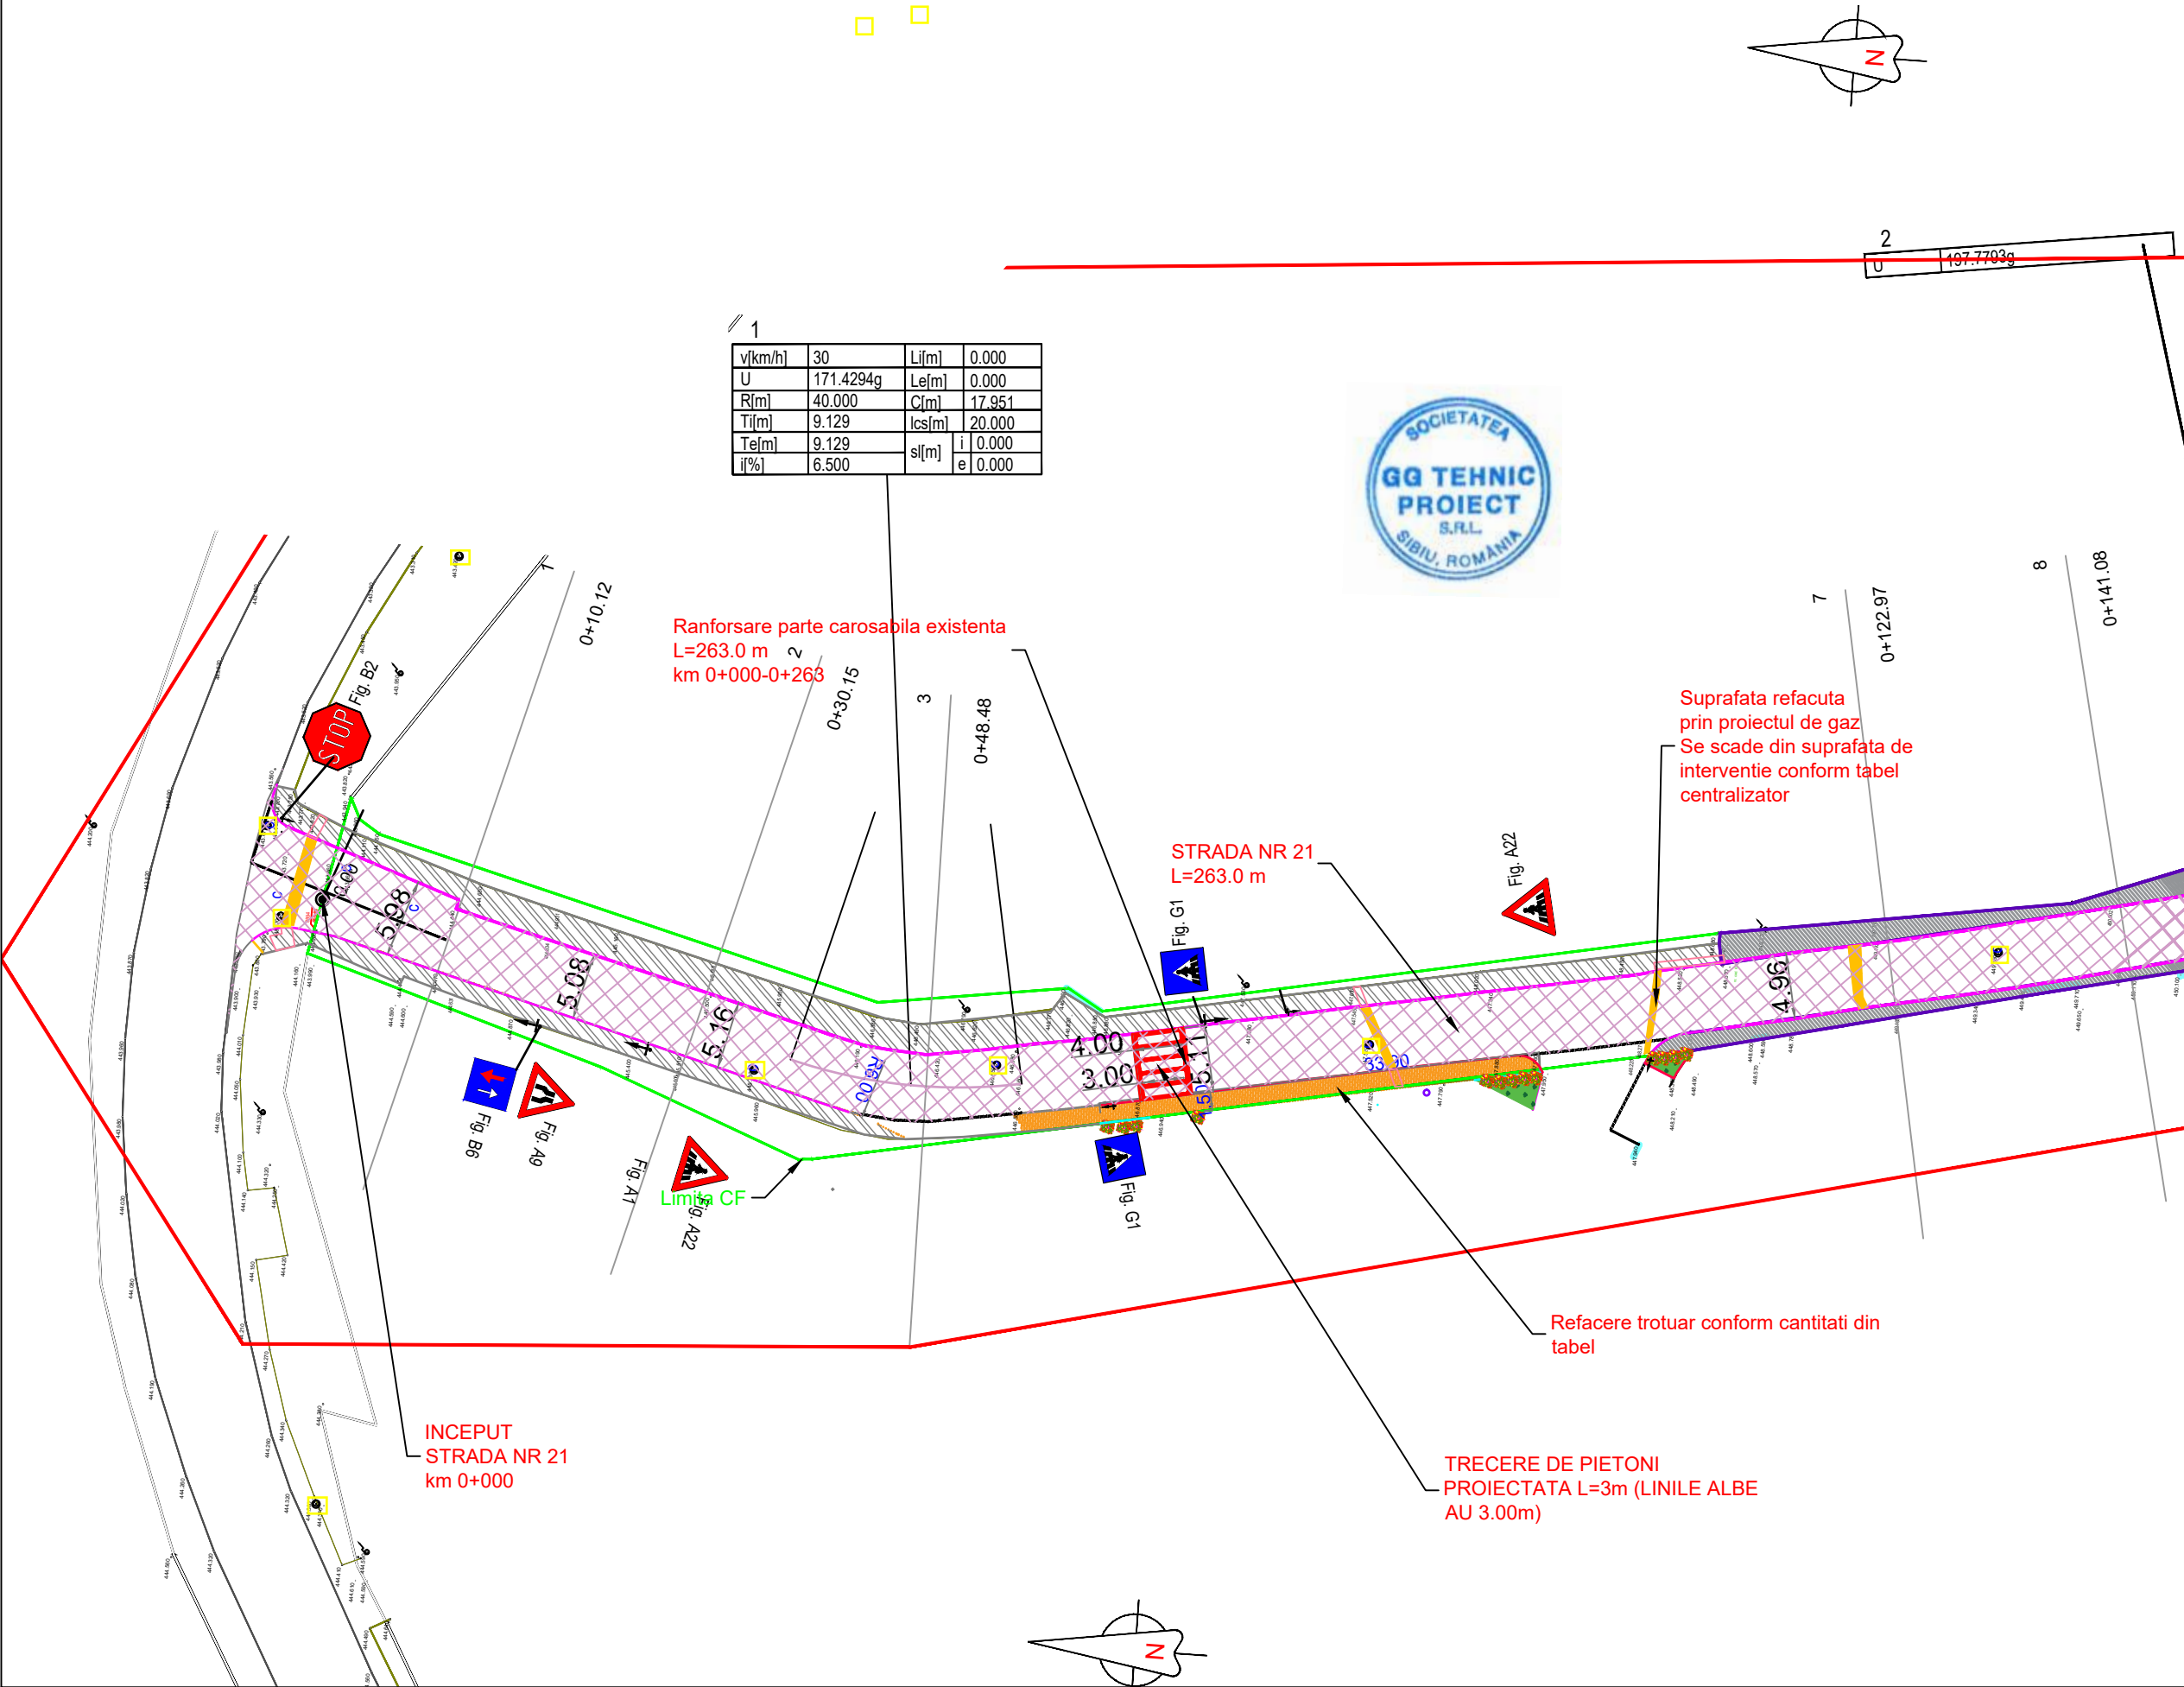

LEGENDA MARCAJE LONGITUDINALE
cf. SR 1848-7:2015

Marcaj tip "E" / "L" / "O"

Marcaj tip "I" / "M"

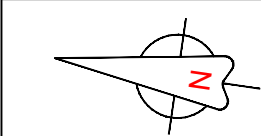

PLAN DE SITUATIE
STRADA 21
LOCALITATEA AGHRESU-FABRICI
scara 1:500

